

Bad Sassendorf Wohnpark Oststraße

Häuser 2a - 2e



Beratung & Vertrieb

**Sparkasse Soest
Immobilien**

Herr Lux 02921/109.260
Frau Buntrock 02921/109.261
Herr Mester 02921/109.262



Büro Friesleben

Arnsberger Strasse 13 a
59494 Soest
Telefon 02921 / 36520

Freiherr-vom-Stein-Strasse 2
59505 Bad Sassendorf
Telefon 02921 / 53053

Bauherr

Friesleben-Wapelhorst GbR

Börnigeweg 5
59519 Möhnesee
Telefon 02924 / 851450



**FRIEßLEBEN
BAUTRACER**


Ihre Vorteile

- helle 2 - 4 Zimmer Wohnungen
- geräumige Aufteilung
- großzügige Terrassen und Balkone mit Süd oder Süd-West Ausrichtung
- Erdgeschoss mit Gartensondernutzungsrecht
- Aufzug vom Kellergeschoss bis zum Dachgeschoss
- Tiefgaragenstellplätze
- Kellerraum je Wohnung



Lage - ruhig und zentral

- 500 m zum Kurpark mit Rosengarten und Rhododendron-Park
- Lebensmittelgeschäfte
- Fußgängerzone
- Arztpraxen
- Poststelle
- Thermalbad mit Saunalandschaft

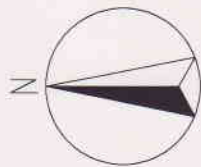

Lageplan M. 1:500



Bad Sassendorf Wohnpark Oststraße

Häuser Nr. 2a – 2e

Bei diesem Prospekt handelt es sich um einen Übersichtsprospekt für alle 5 Häuser inkl. der Baubeschreibung.

Hierin enthalten sind jeweils die verkleinerten Grundrisse aller Wohnungen sowie eine ausgesuchte Beispieltage pro Haus.

Wenn Sie sich näher für eine Wohnung bzw. für ein ganzes Haus interessieren, übersenden wir Ihnen gern den entsprechenden Prospekt.

Zu weiteren Auskünften stehen wir Ihnen gern telefonisch, in unseren Büros oder bei Ihnen zu Hause zur Verfügung.

Friesleben Immobilien GmbH

Arnsberger Str. 13a



59494 Soest

Tel. 02921/36520



Freiherr-vom-Stein-Str. 2


59505 Bad Sassendorf

Tel. 02921/53053

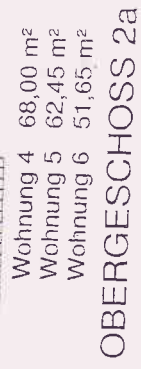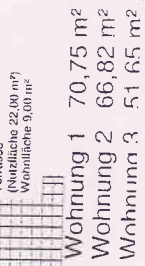


OBERGESCHOSS 2a

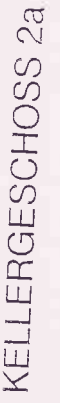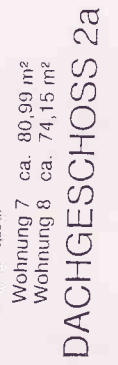

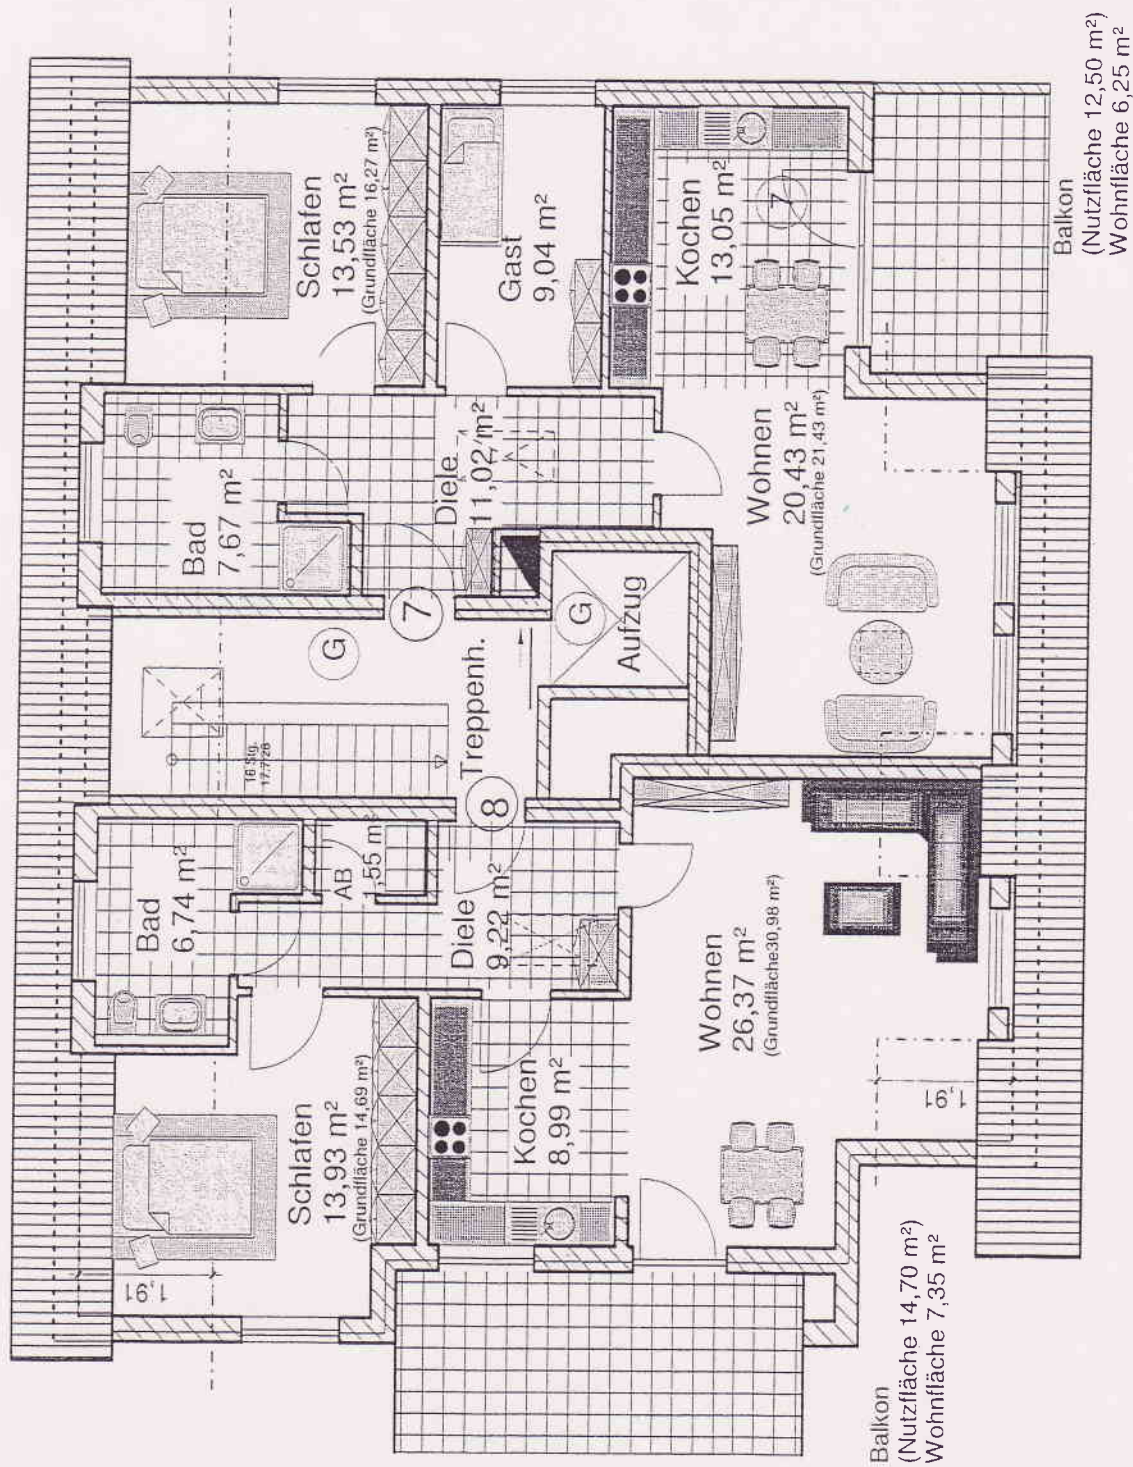


Wohnung 7 ca. 80,99 m²
 Wohnung 8 ca. 74,15 m²
DACHGESCHOSS 2a


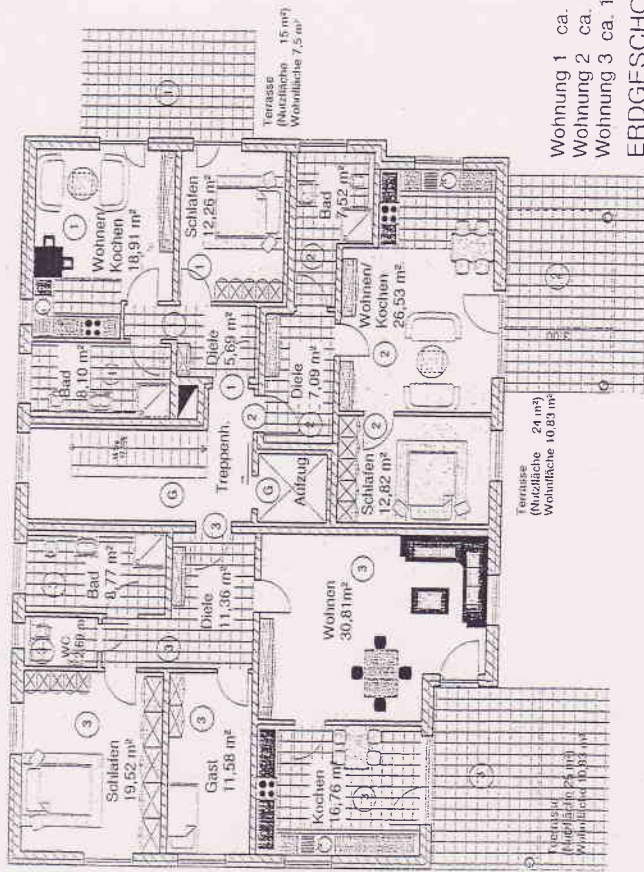



Wohnung 4 ca. 52,46 m²
Wohnung 5 ca. 61,09 m²
Wohnung 6 ca. 108,99 m²


OBERGESCHOSS 2b

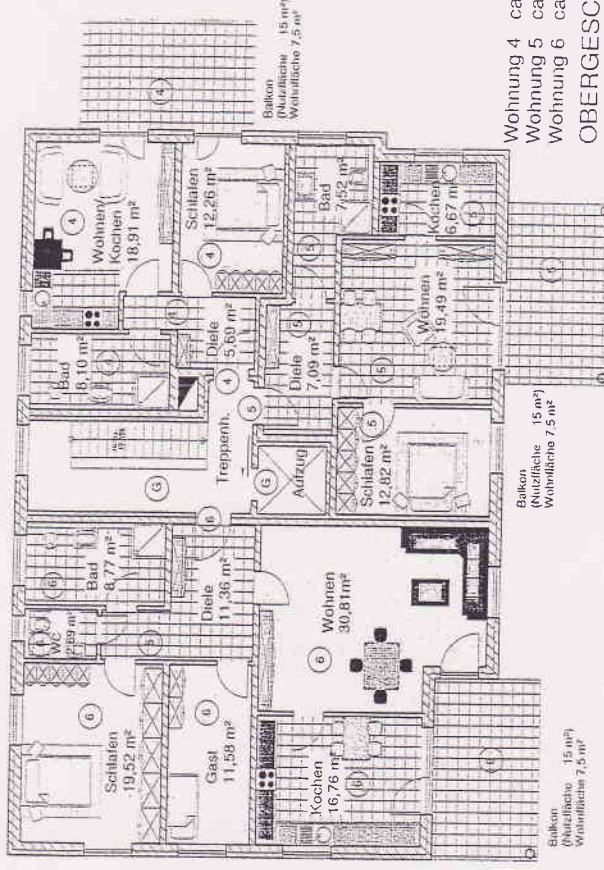


Haus 2b

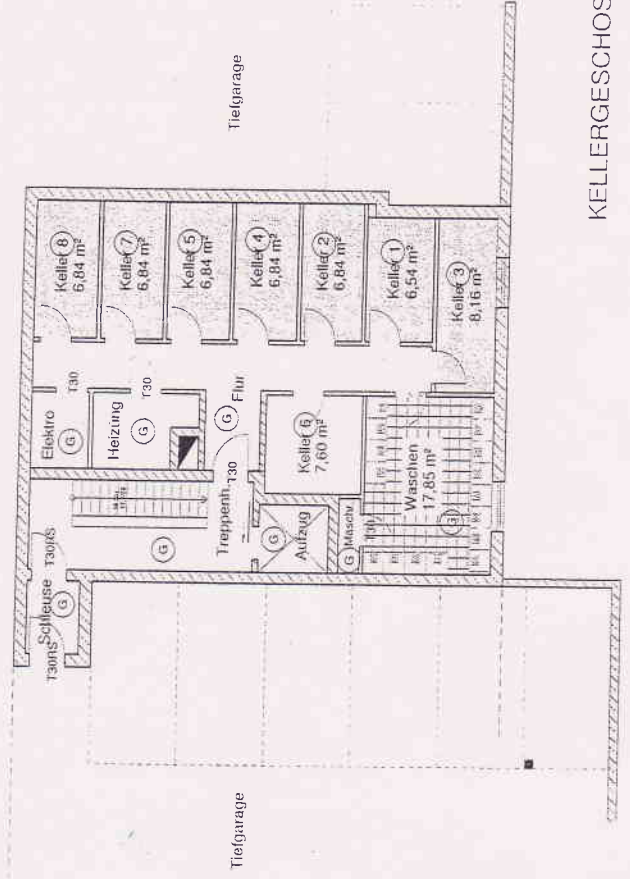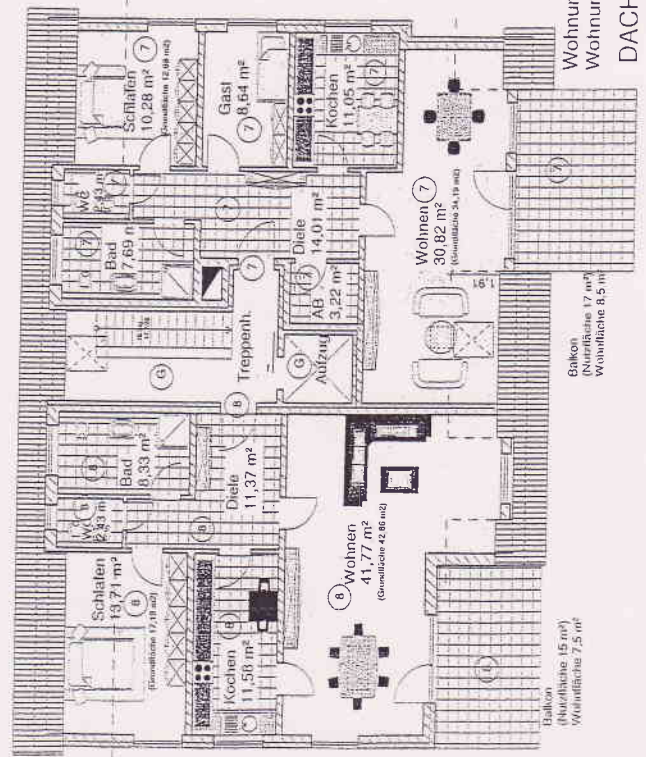

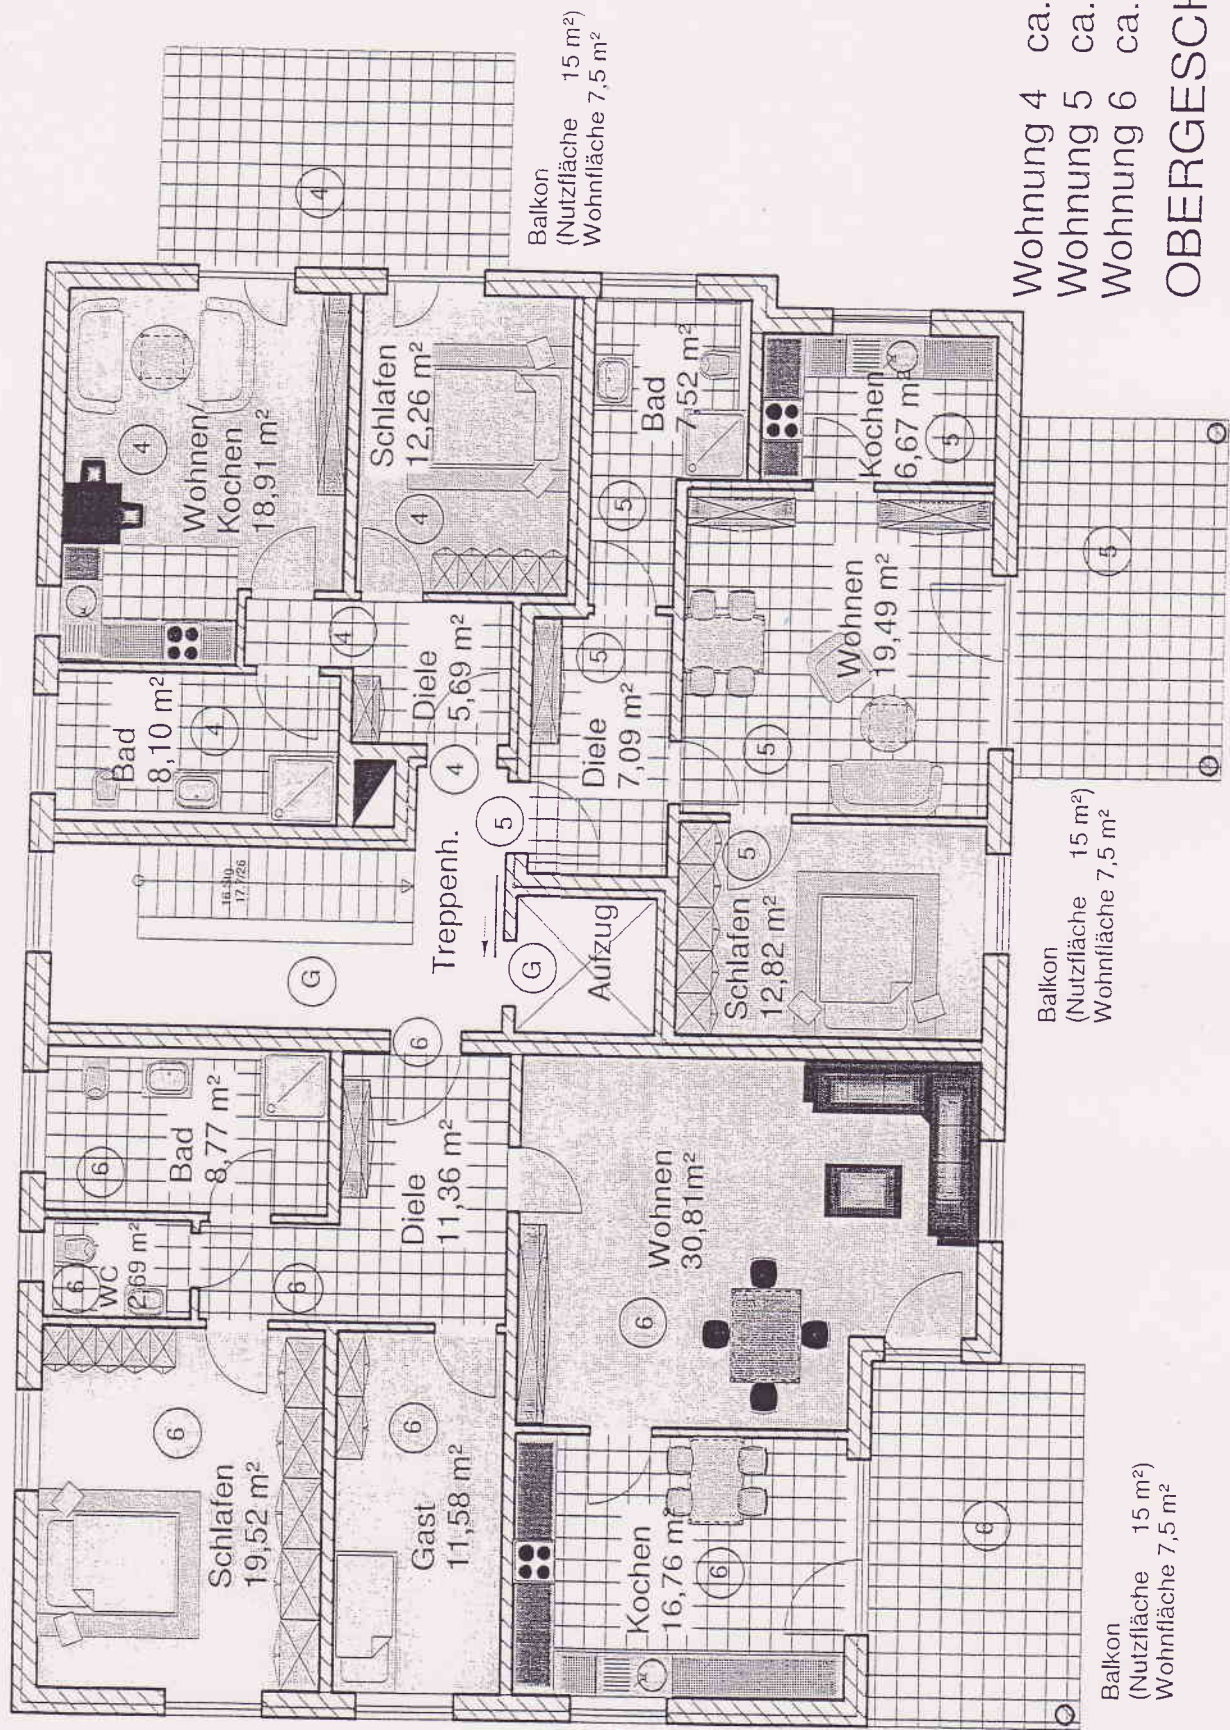


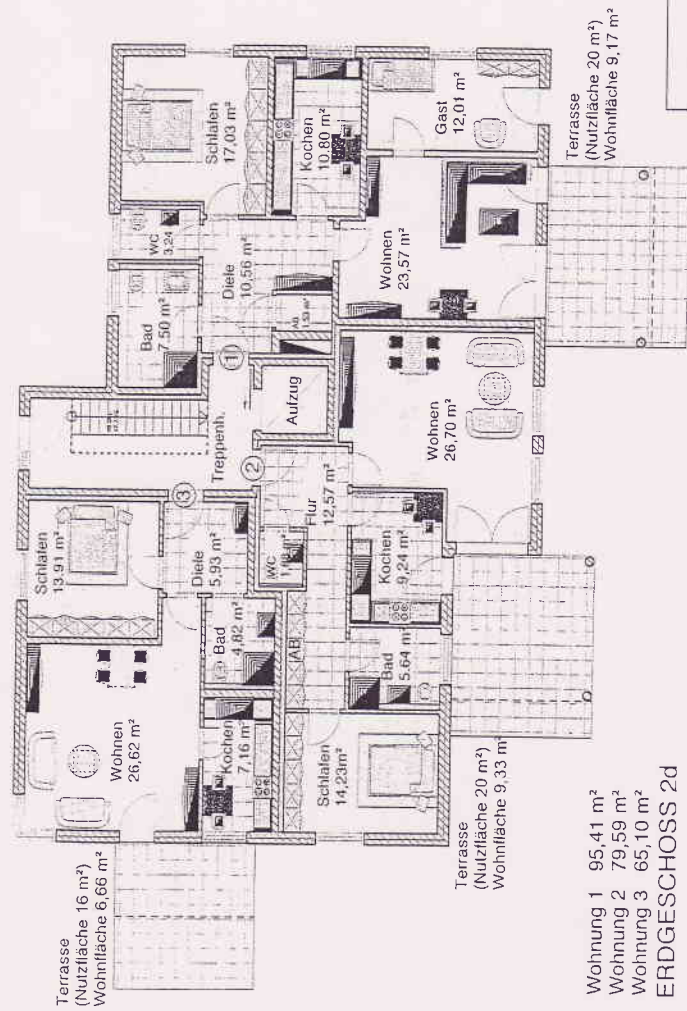

Wohnung 1 95,41 m²
Wohnung 2 79,59 m²
Wohnung 3 65,10 m²
ERDGESCHOSS 2d

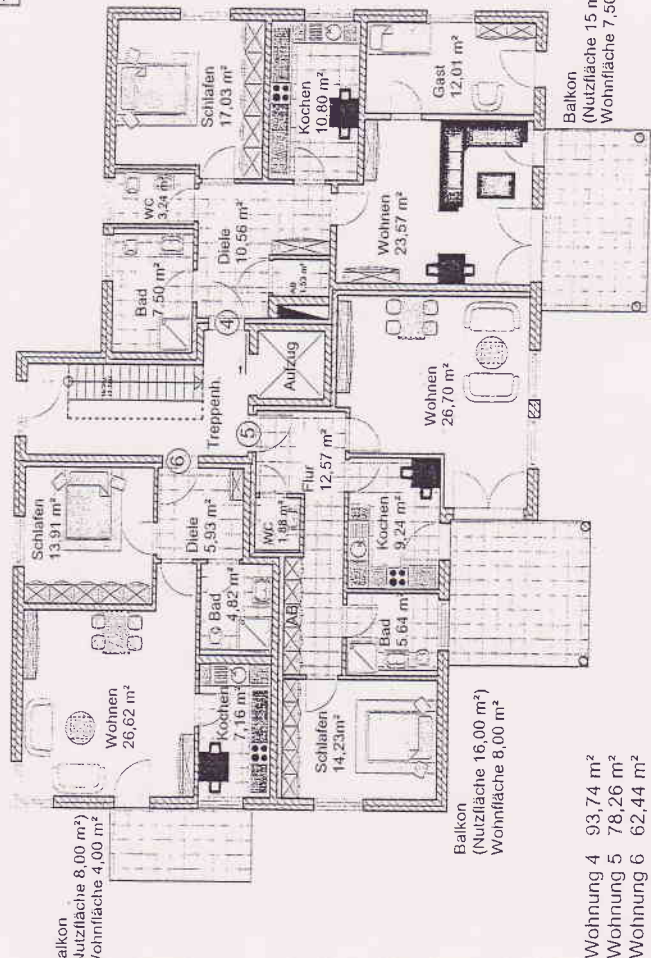


Wohnung 4 93,74 m²
Wohnung 5 78,26 m²
Wohnung 6 62,44 m²
OBERGESCHOSS 2d(B)

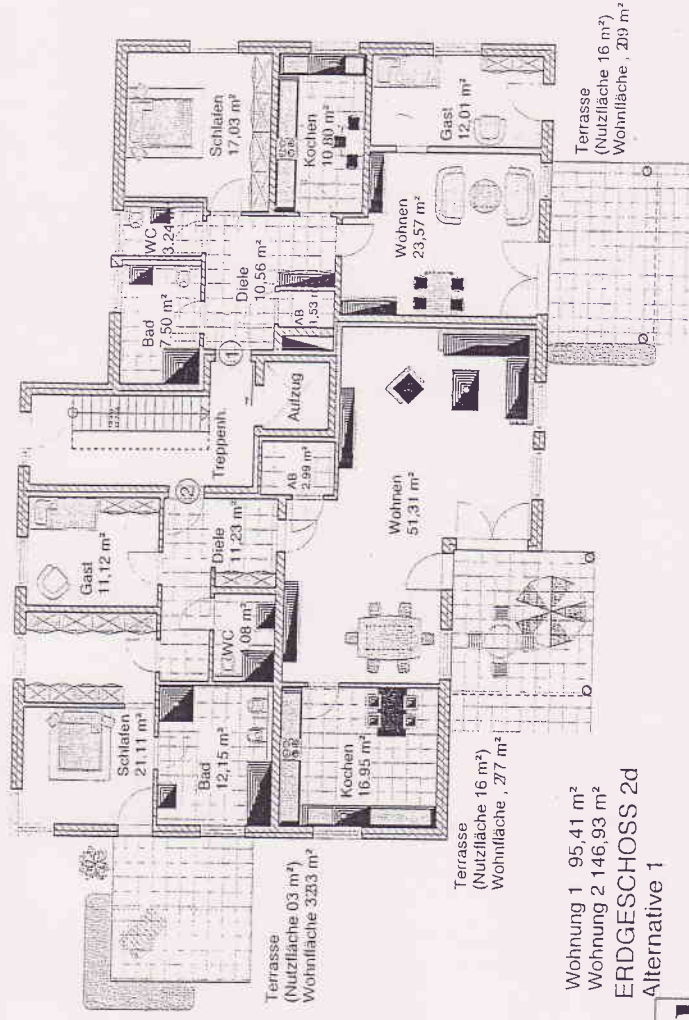

Wohnung 1 95,41 m²
Wohnung 2 146,93 m²
ERDGESCHOSS 2d
Alternative 1

Haus 2d

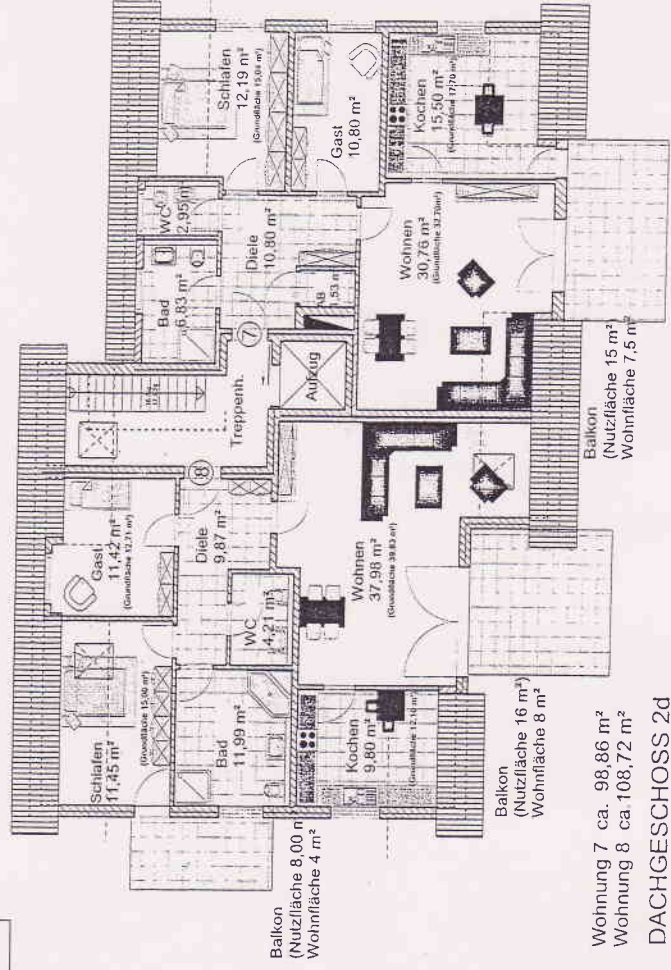

Wohnung 7 ca. 98,86 m²
Wohnung 8 ca. 108,72 m²
DACHGESCHOSS 2d

